

PLU

Plan Local d'Urbanisme
Saint-Christophe-sur-Dolaizon

4-8

Périmètre du Droit de Prémption Urbain

Zones du PLU à l'intérieur desquels s'applique le Droit de Prémption Urbain :

-  Ua - Secteur urbain à vocation mixte correspondant au bourg historique
-  Uh - Secteur urbain d'habitat traditionnel correspondant aux villages à vocation résidentielle
-  Uc - Secteur urbain résidentiel correspondant aux extensions en périphérie du bourg
-  Ue - Secteur urbain à vocation d'accueil d'activités artisanales et industrielles
-  1AUc - Secteur destiné à être urbanisé à court terme pour accueillir de l'habitat
-  1AUe - Secteur destiné à être urbanisé à court terme pour accueillir des activités artisanales et industrielles
-  2AUc - Secteur destiné à être urbanisé à long terme pour accueillir de l'habitat

PRESCRIPTION
Délibération du Conseil Municipal du 20/11/2017


ARRET DU PROJET
Délibération du Conseil Municipal du 22/06/2020

APPROBATION DU PROJET
Délibération du Conseil Municipal du 25/01/2021


CAMPUS Développement
Centre d'affaire MAB, entrée n°4
27, route du Cendre
63800 COURNON-D'AUVERGNE
Tel: 04 44 05 27 08
Mail : urbanisme@campus63.fr




Tallobre

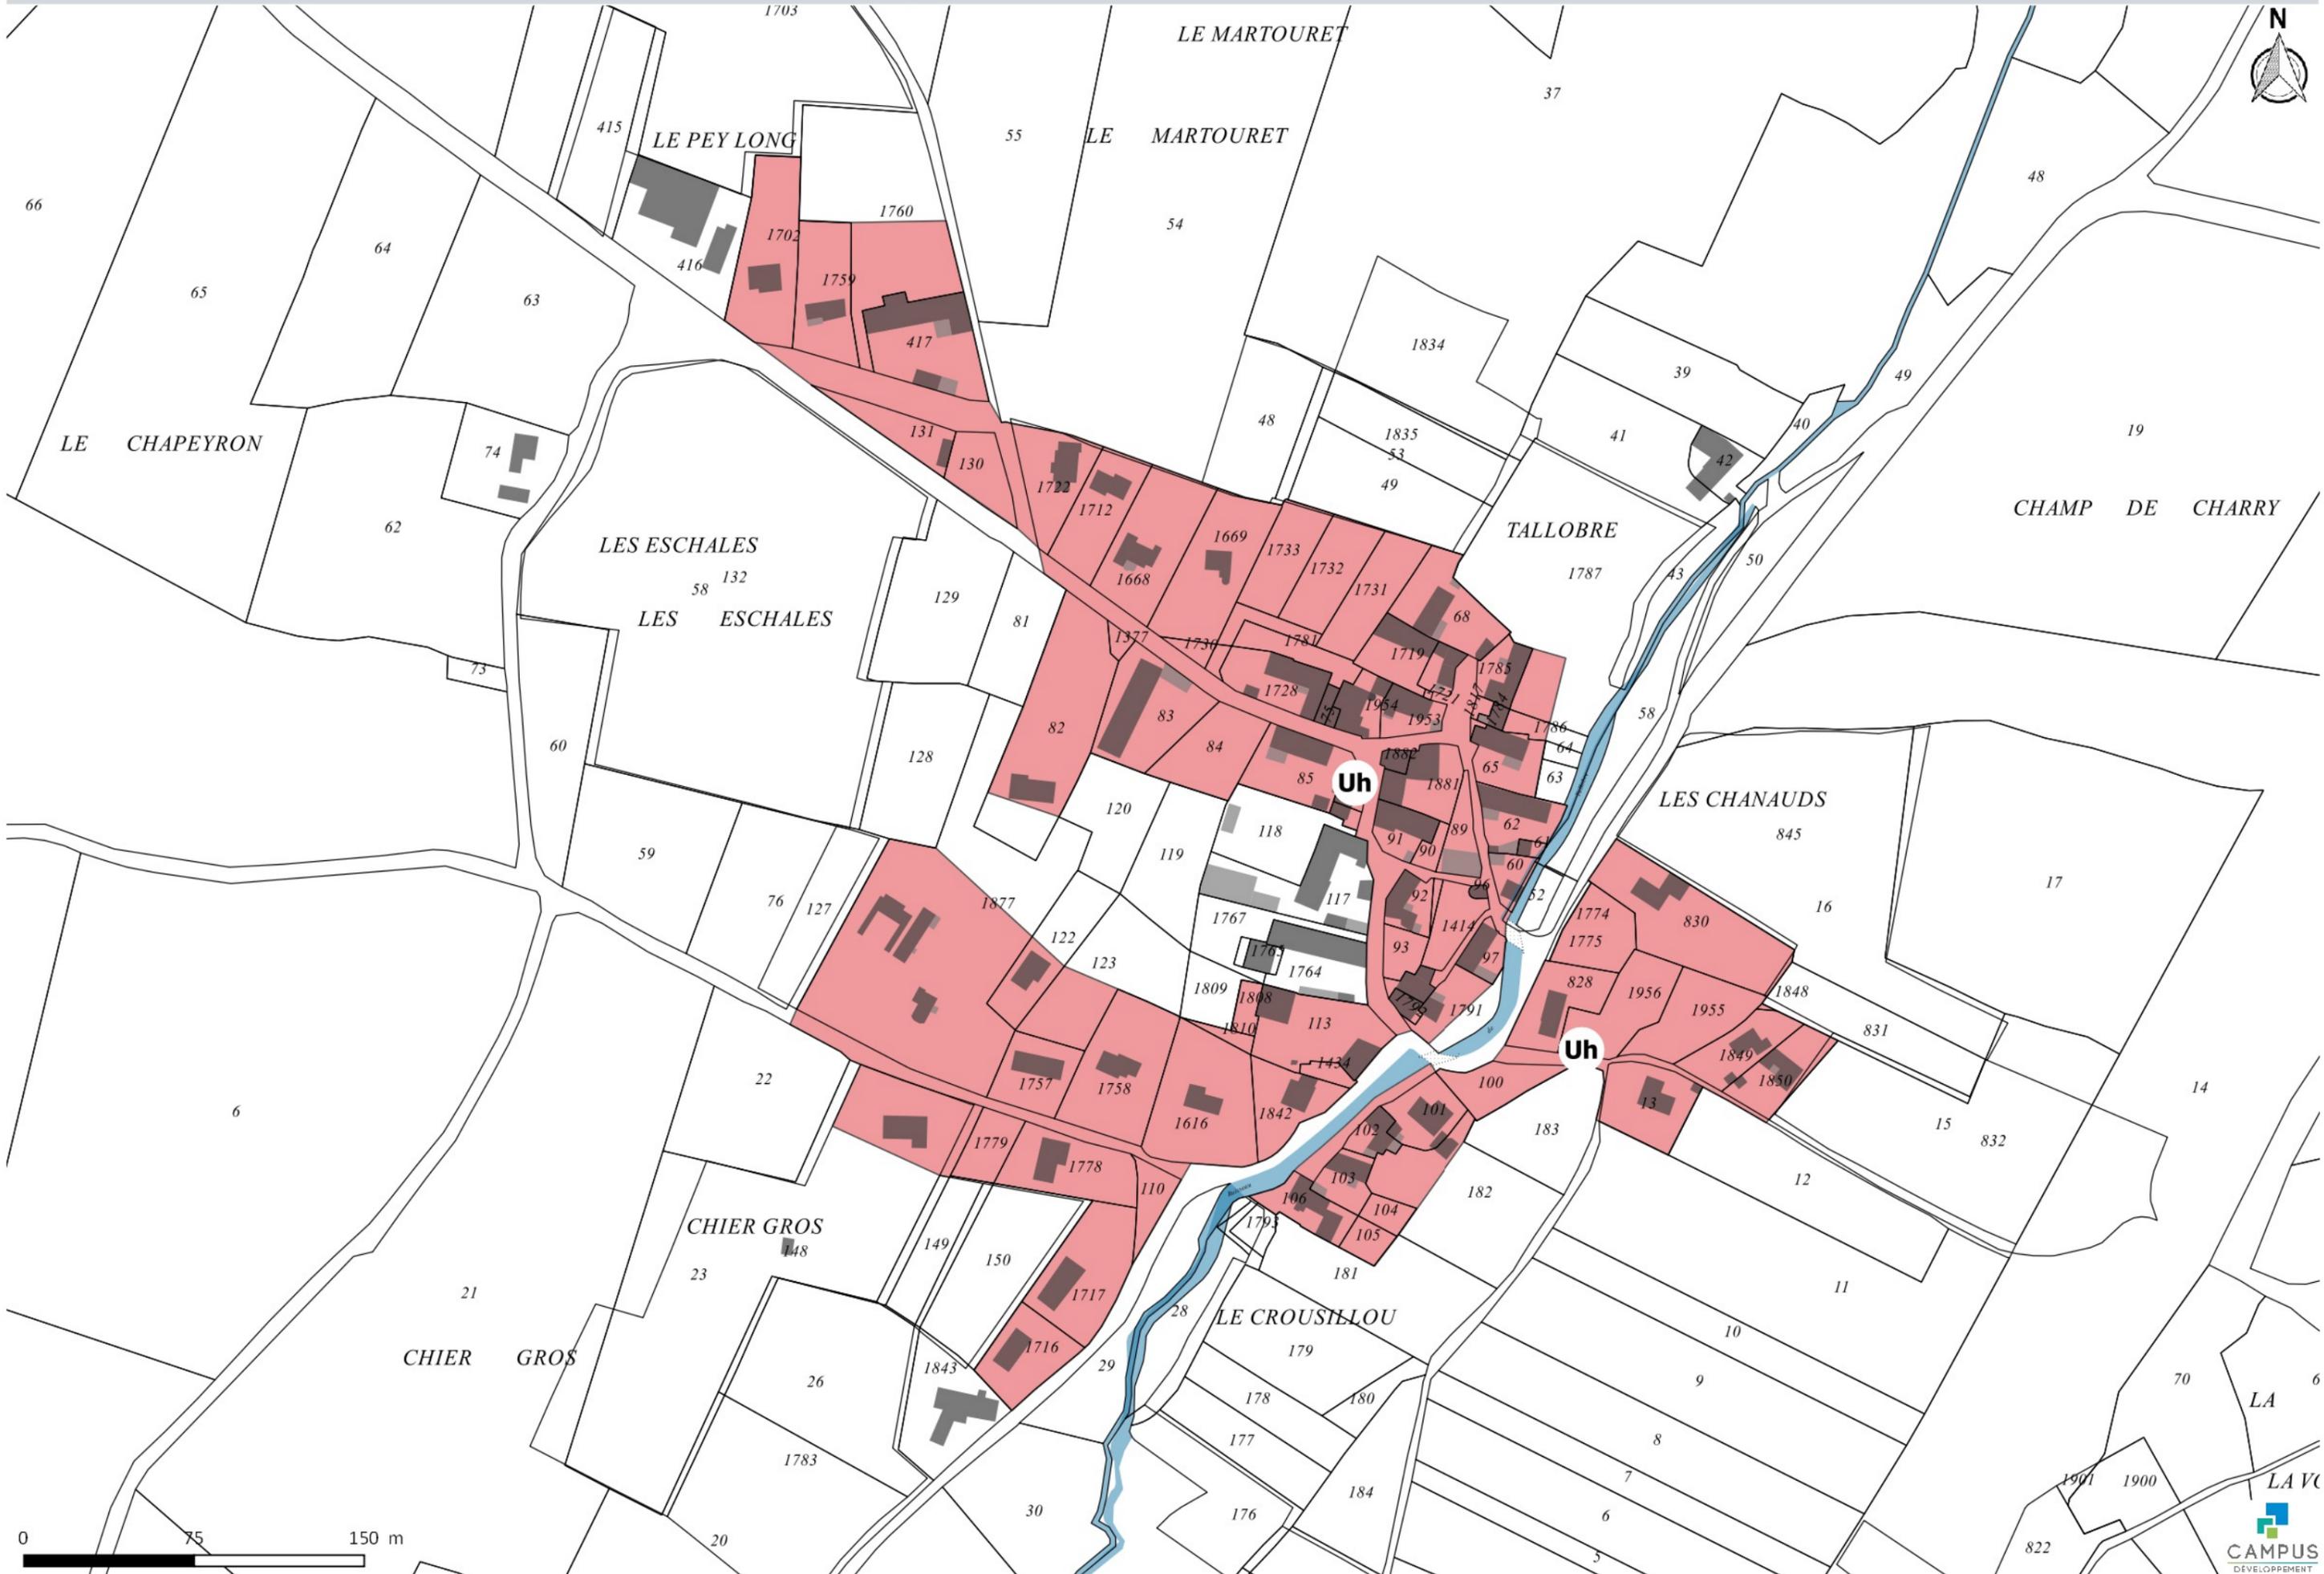


Jabier et extension de la ZAE du Fangeas

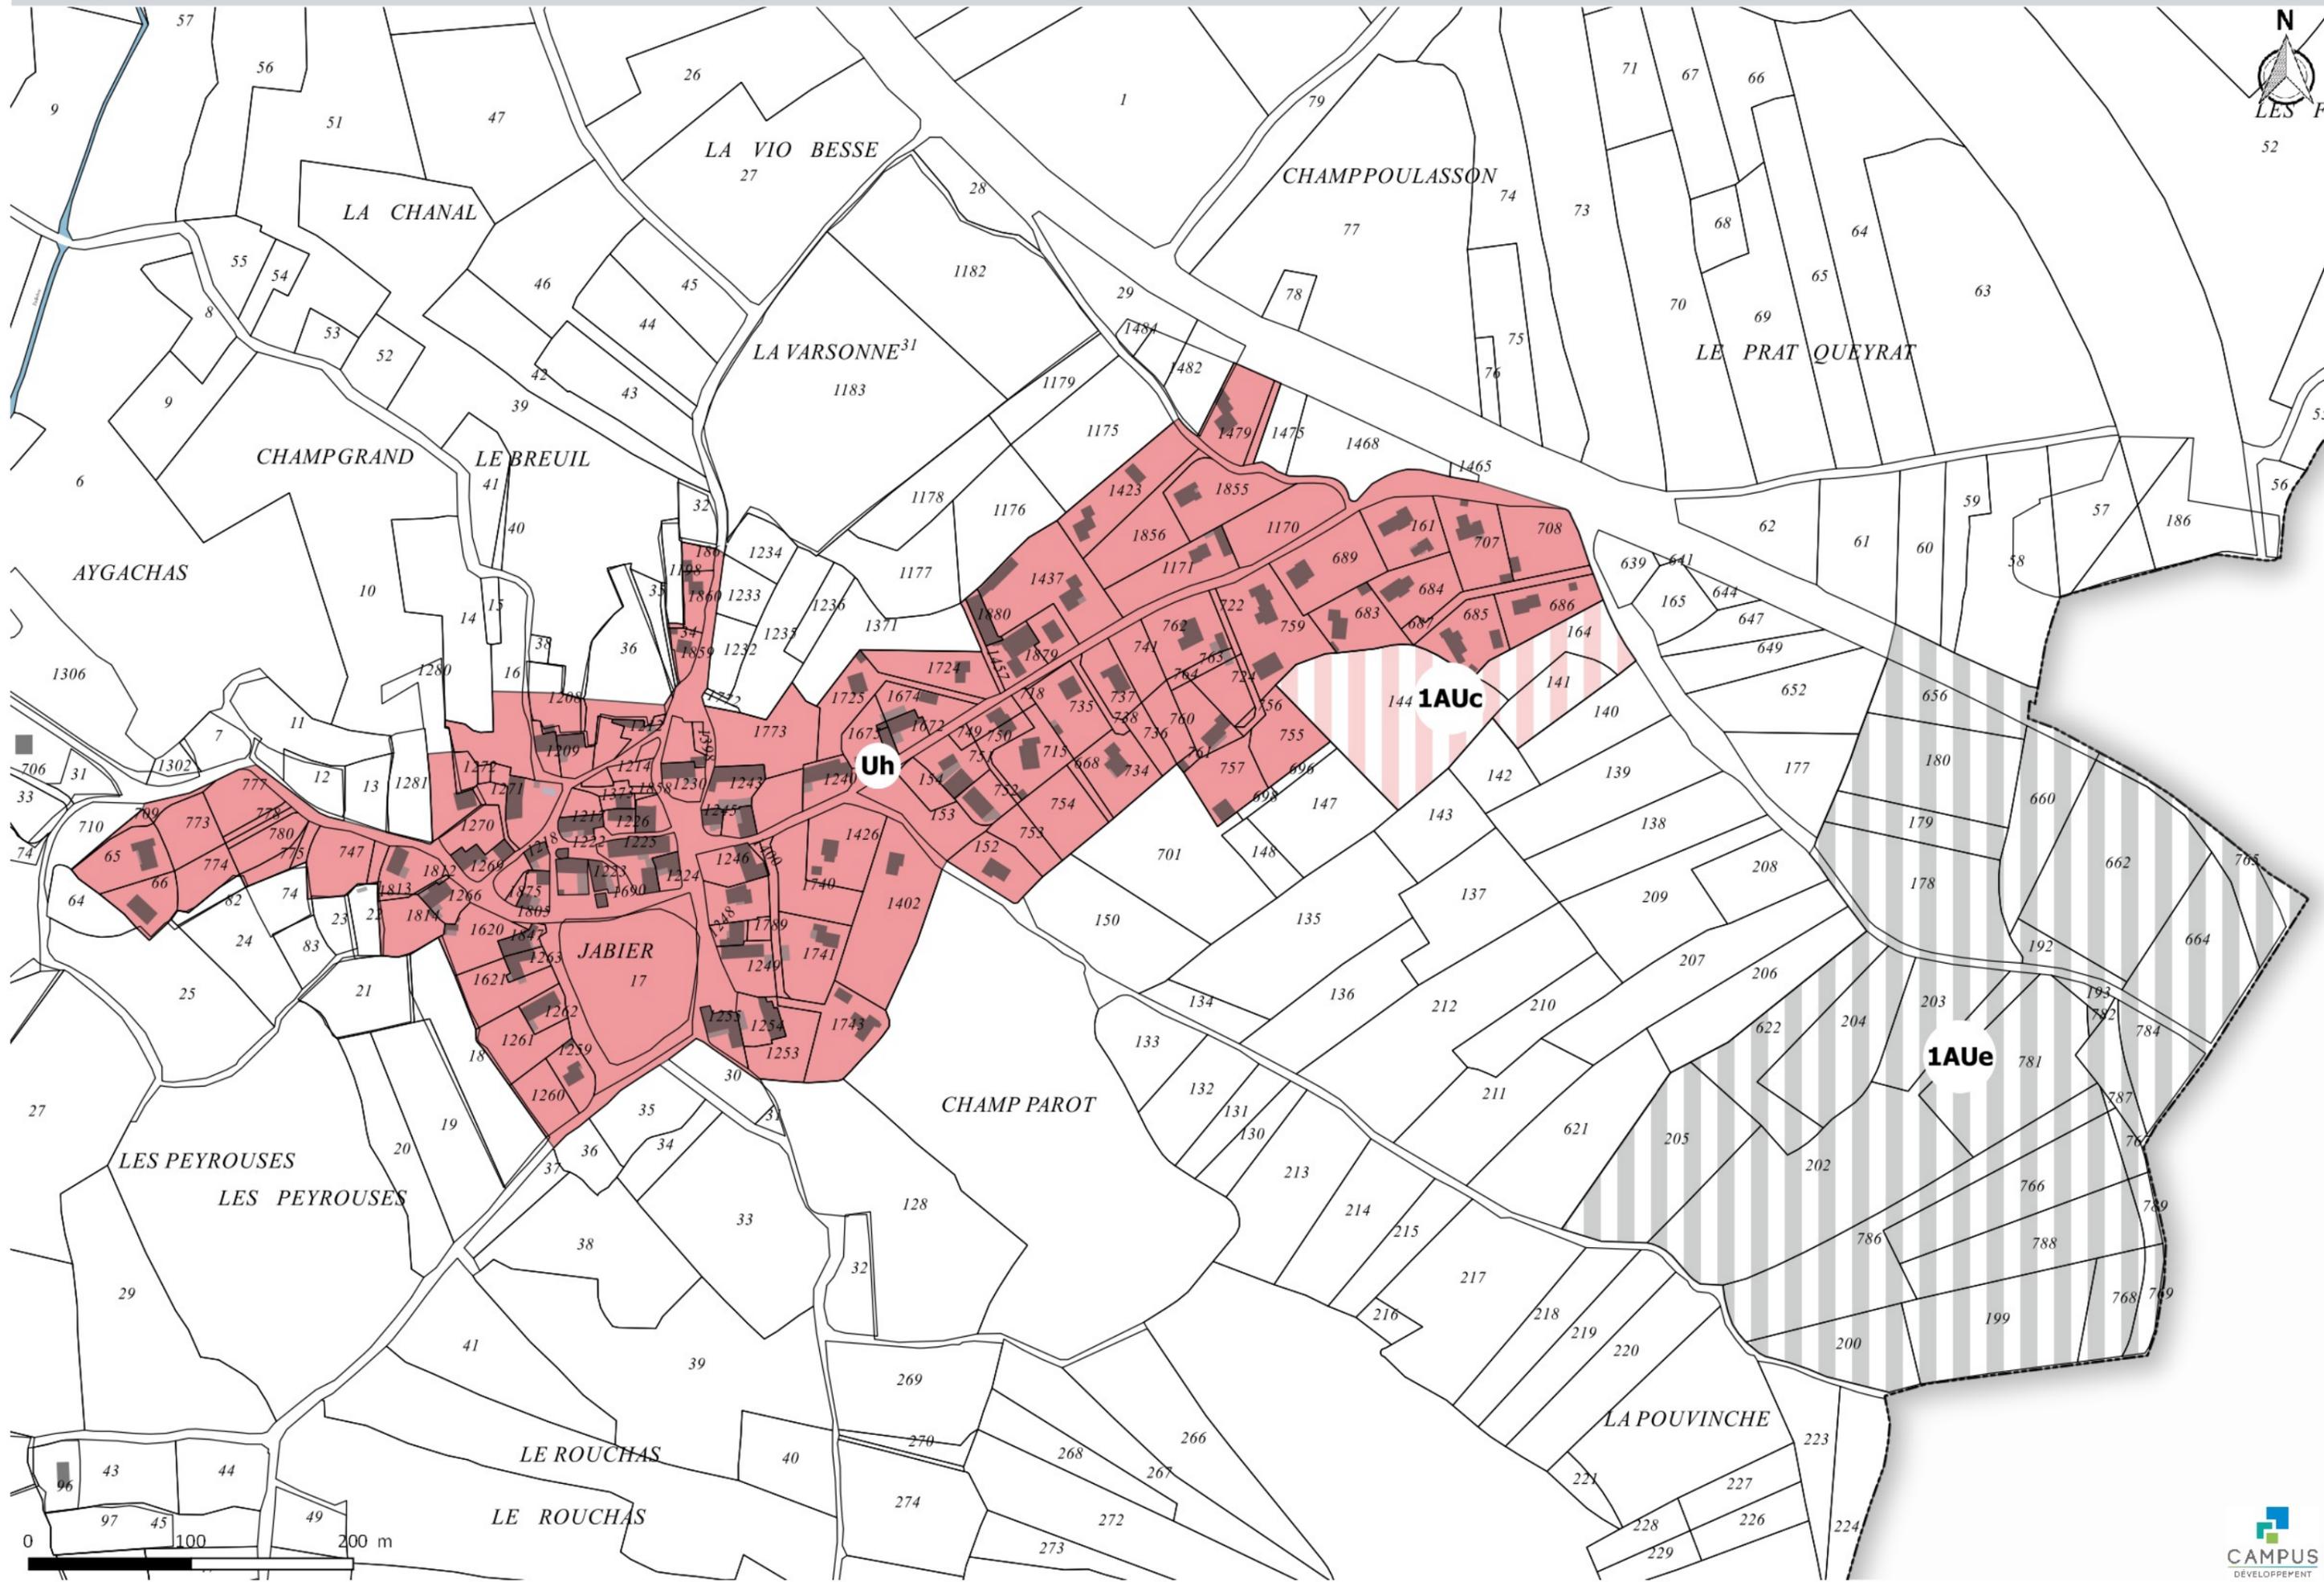

Dolaizon

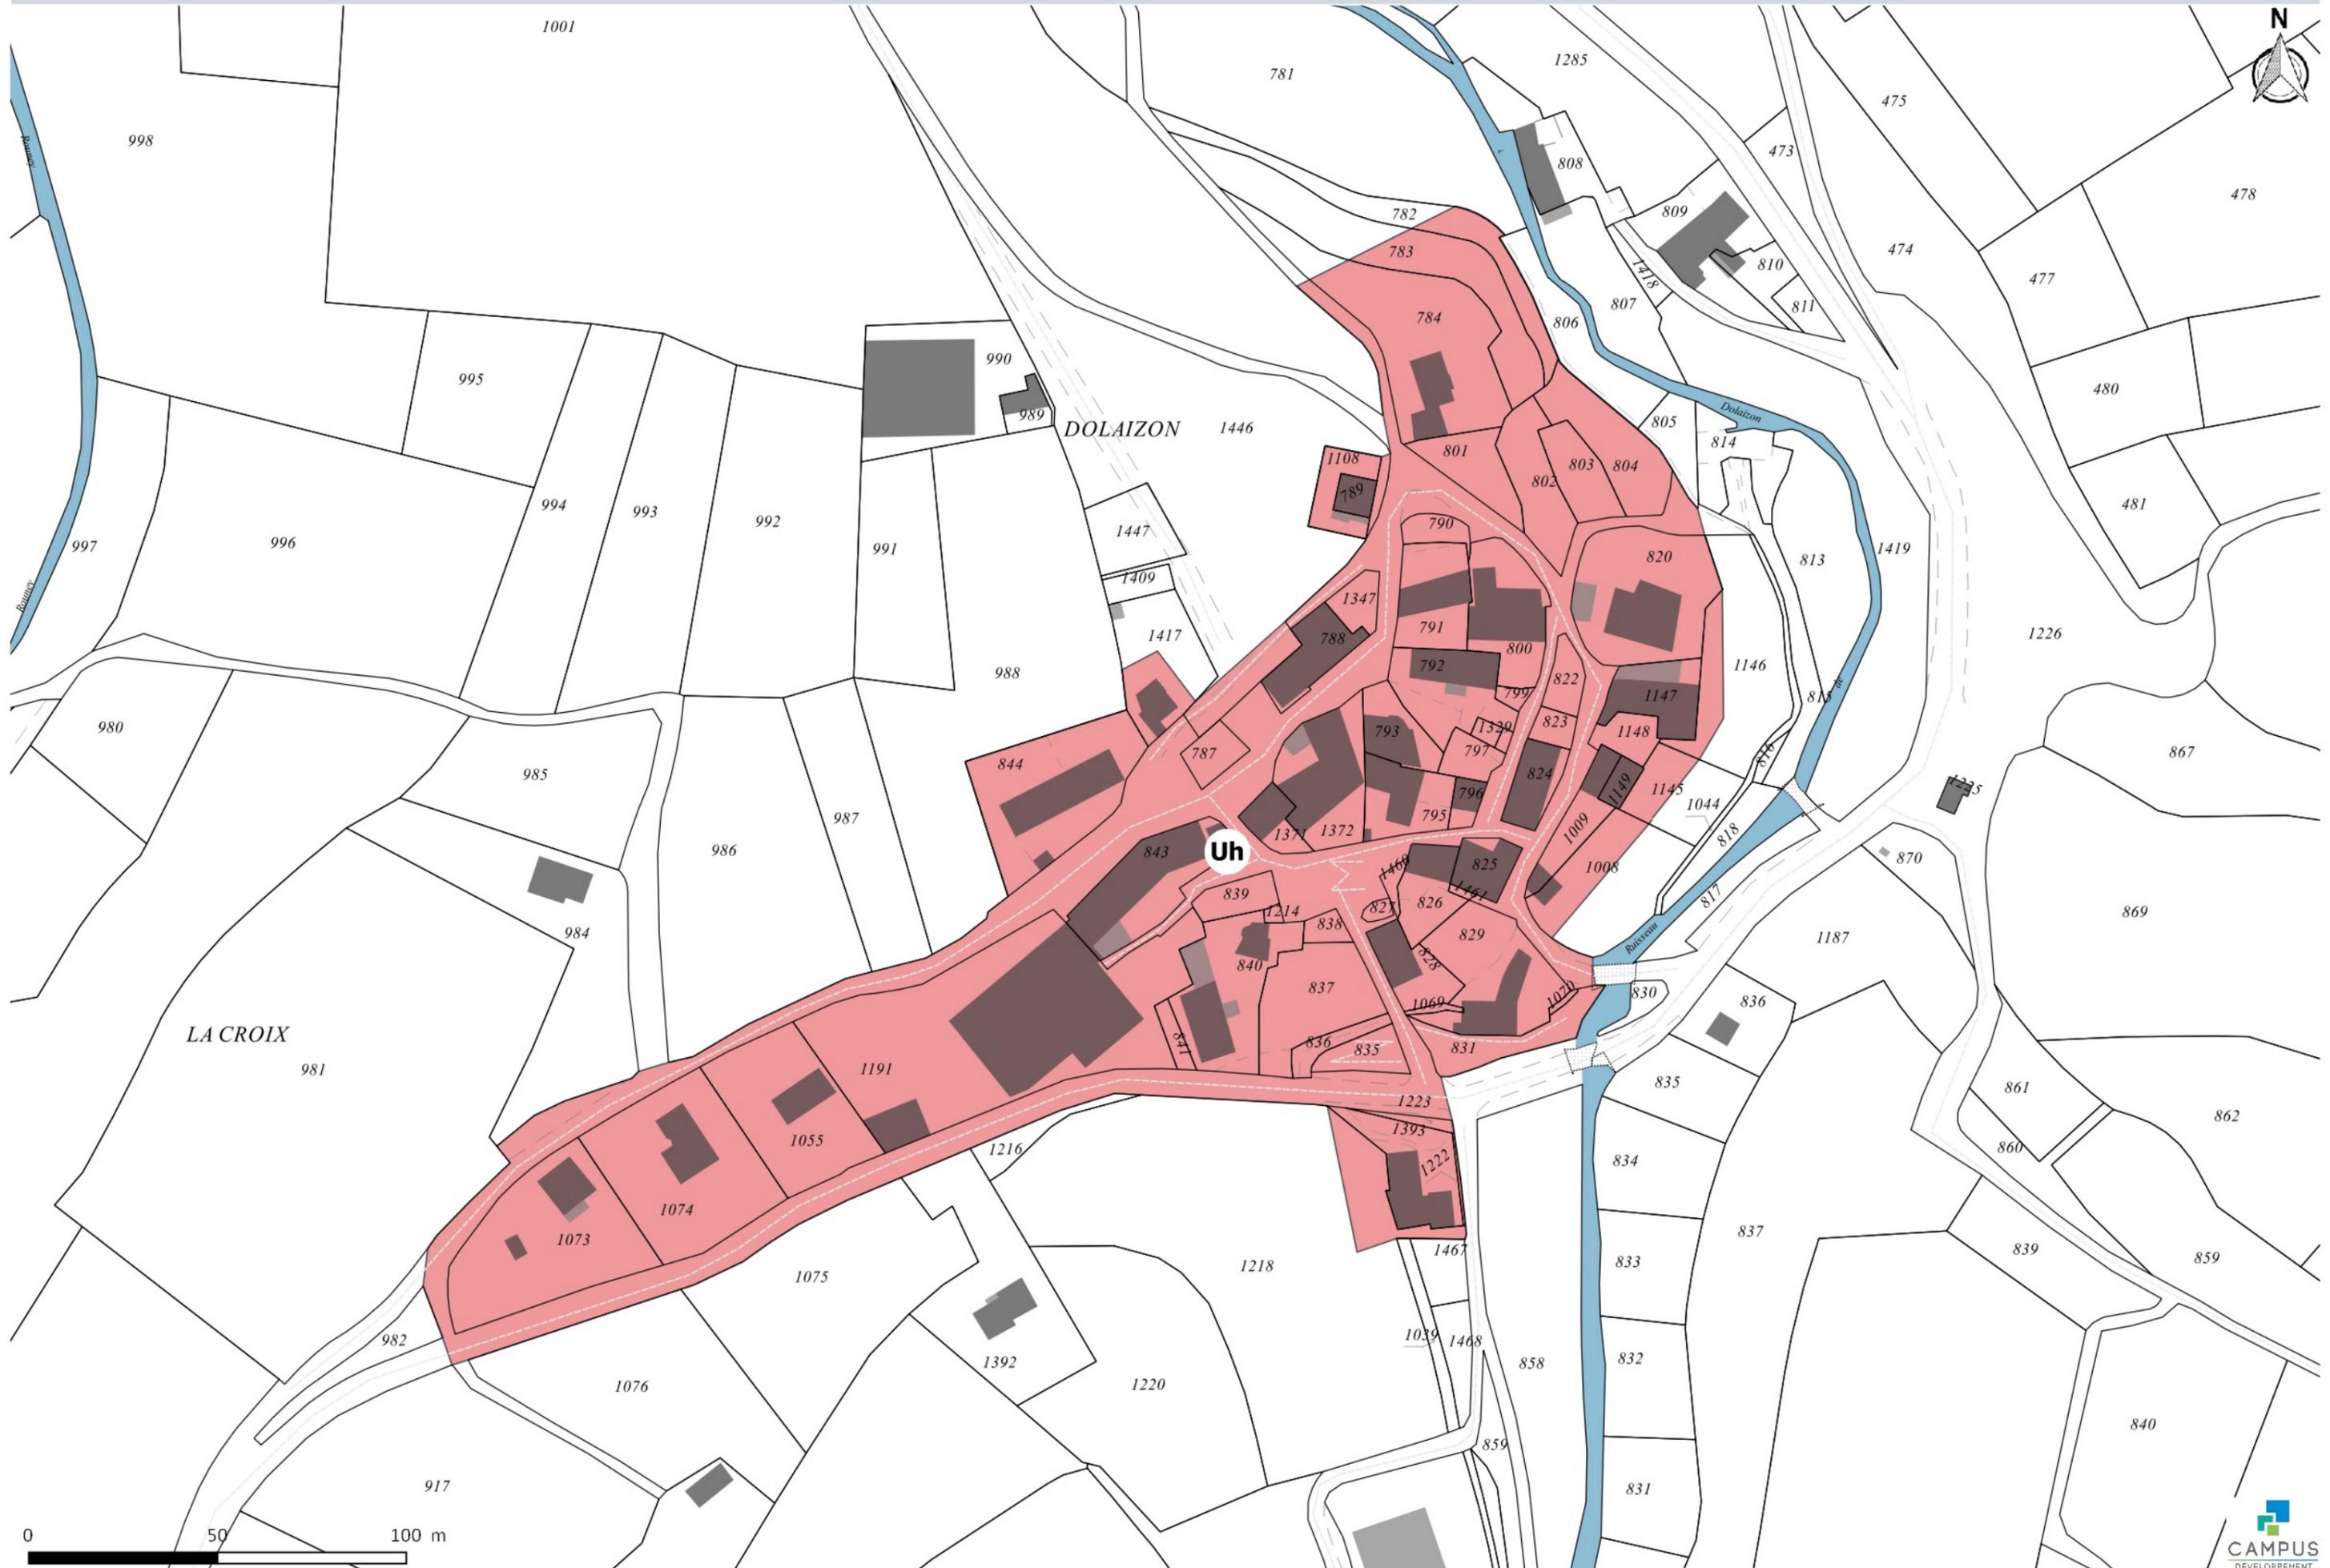

La Roche

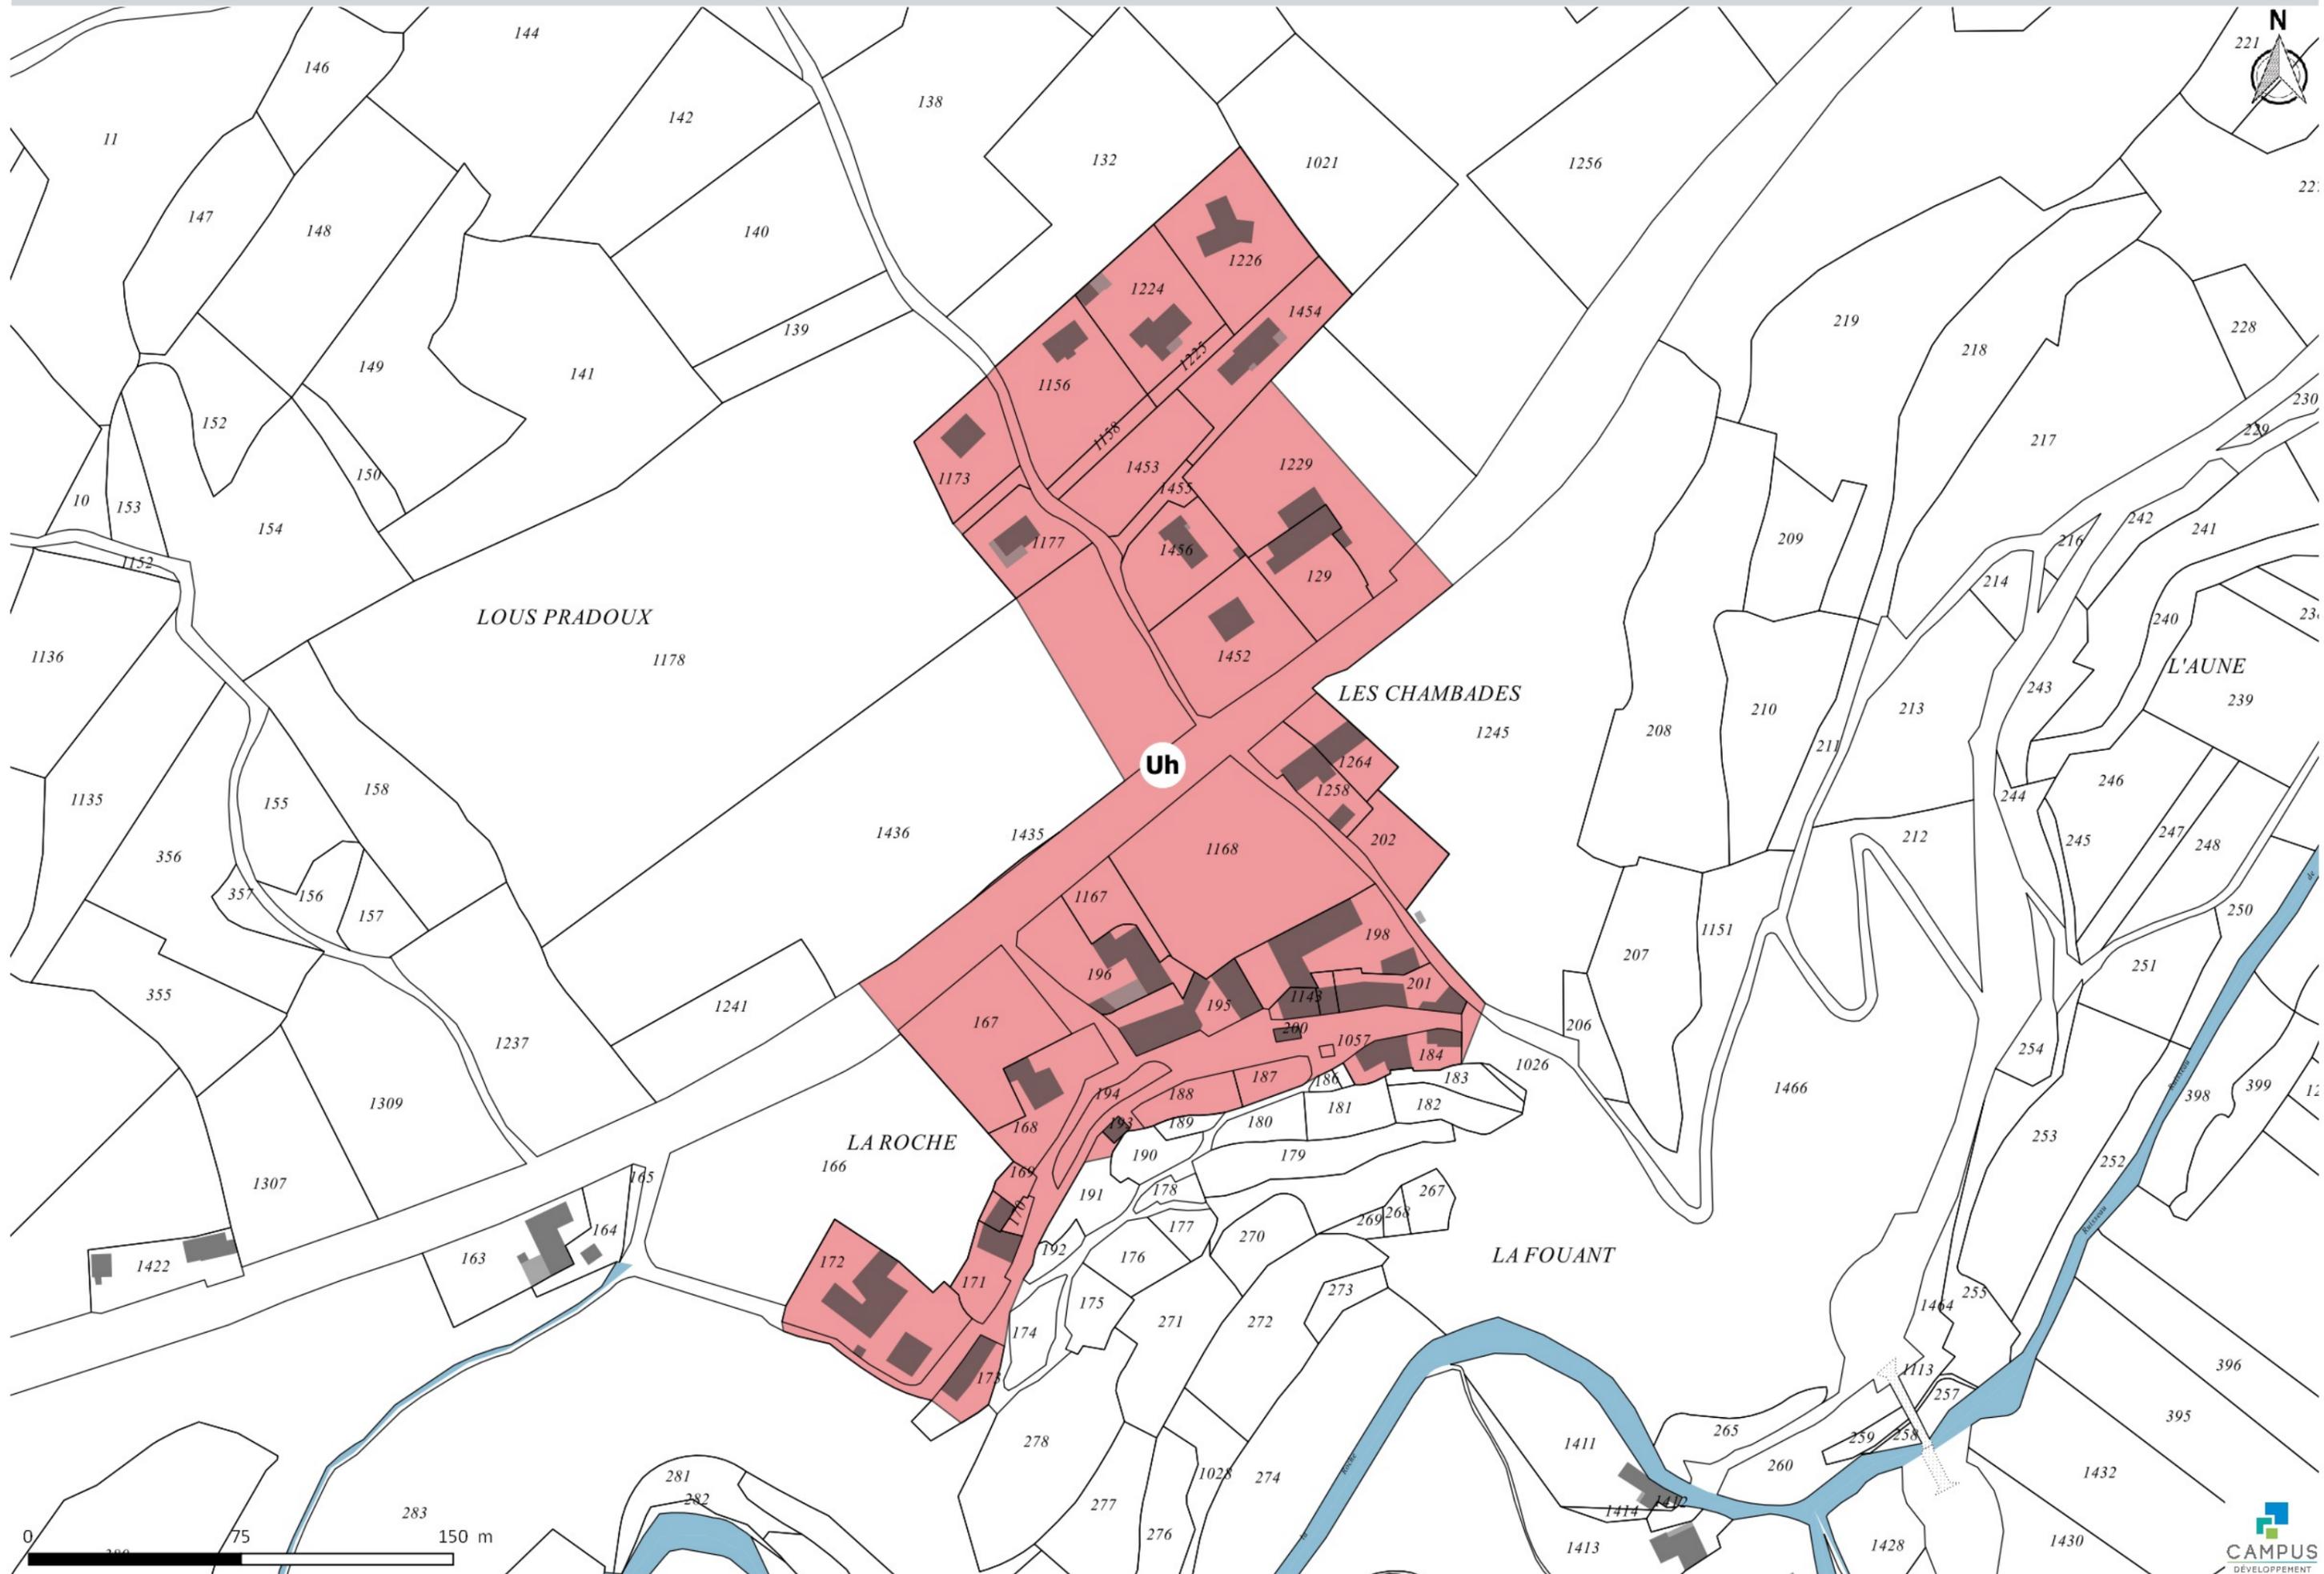

Bellegarde




FOURNIAUDS

TEMPERAT



ZAE « la Clé des Champs » et ZA « Les Prades »

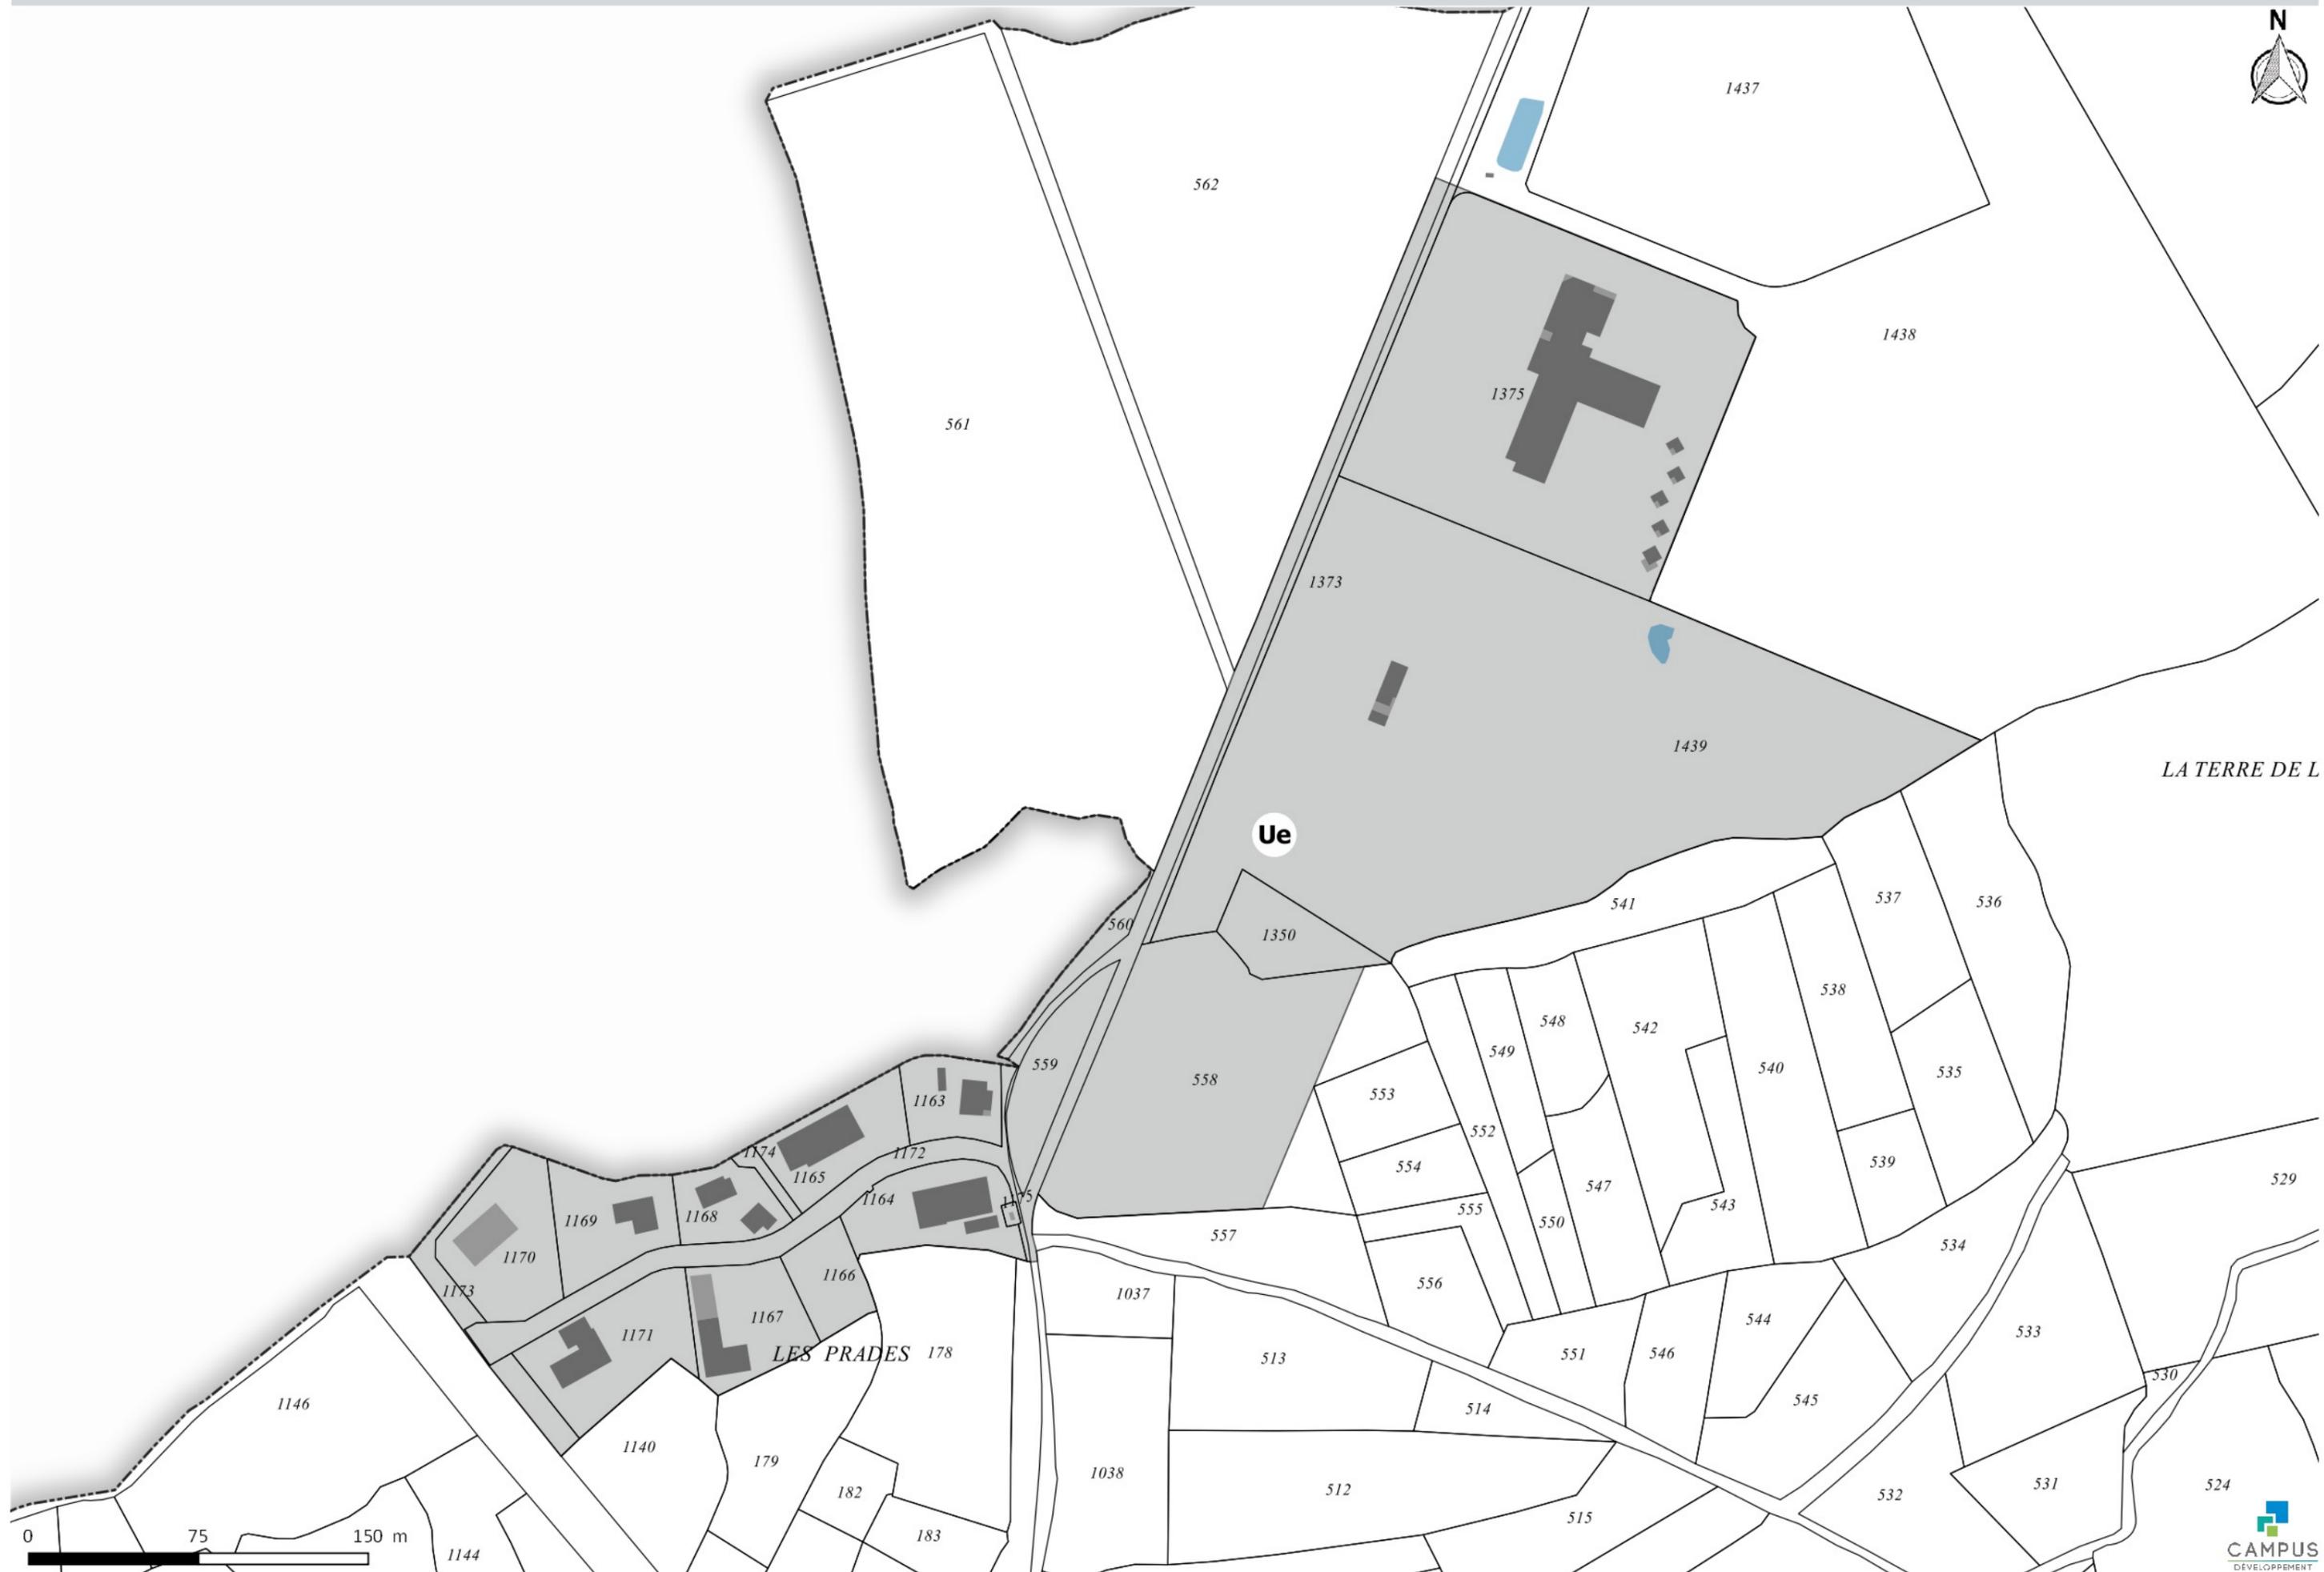

LA TERRE DE L

Ue

LES PRADES 178

